



Elewacja Wschodnia

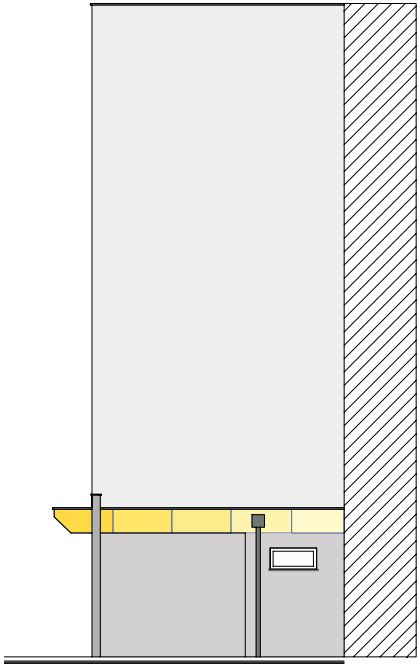

Elewacja Wschodnia

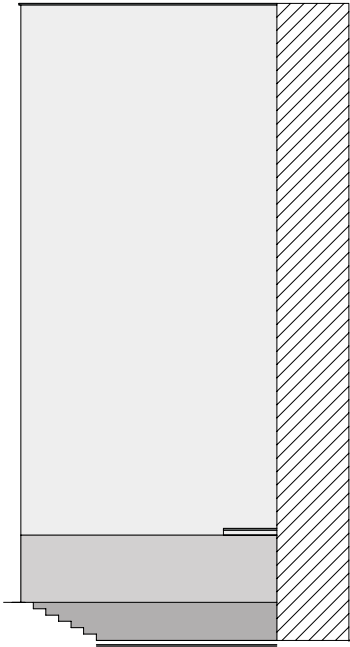

Elewacja Wschodnia

Wzornik kolorów firmy STO

37206

37204

Kolorystyka tynków sylikonowych

Ciemno szary

Kolorystyka tynków mozaikowych

RAL: 7024

Kolorystyka elementów metalowych malowanych i powlekanych

Wzornik kolorów firmy STO

31200

31201

31202

31203

31204

Kolorystyka tynków sylikonowych

Uwaga!
Kolorystyka wykonana jako wydruk, kolory mogą odbiegać od kolorystyki przyjętej palety barw.

Biuro Projektowo-Usługowe MAKBUD Michał Knap 41-200 Sosnowiec ul.Grochowa 5			
Inwestor: Spółdzielnia Mieszkaniowa Południe Sosnowiec ul. Naftowa 29D			
Obiekt: Budynek administracyjno-biurowy Sosnowiec ul. Akacjowa 24A-32 dz. nr 5111/6, 4338/2, 4336 obr. 0011			
Projektował	Damian Jędruszczak	Nr upr. 17/08/SLOKK	
Projektował	Tomasz Papiernik	Nr upr. SLK/2619/POOK/09	
Opracował	Michał Knap	Kierownik Biura	
Branża: BUD	Data: Czerwiec 2023	Skala: 1:120	Projekt Chroniony prawem autorskim.
Tytuł: Projekt kolorystyki Elewacje Wschodnie			Nr rysunku: K_4